


Umgestaltung Westlicher Altstadttrand An der Untertrave

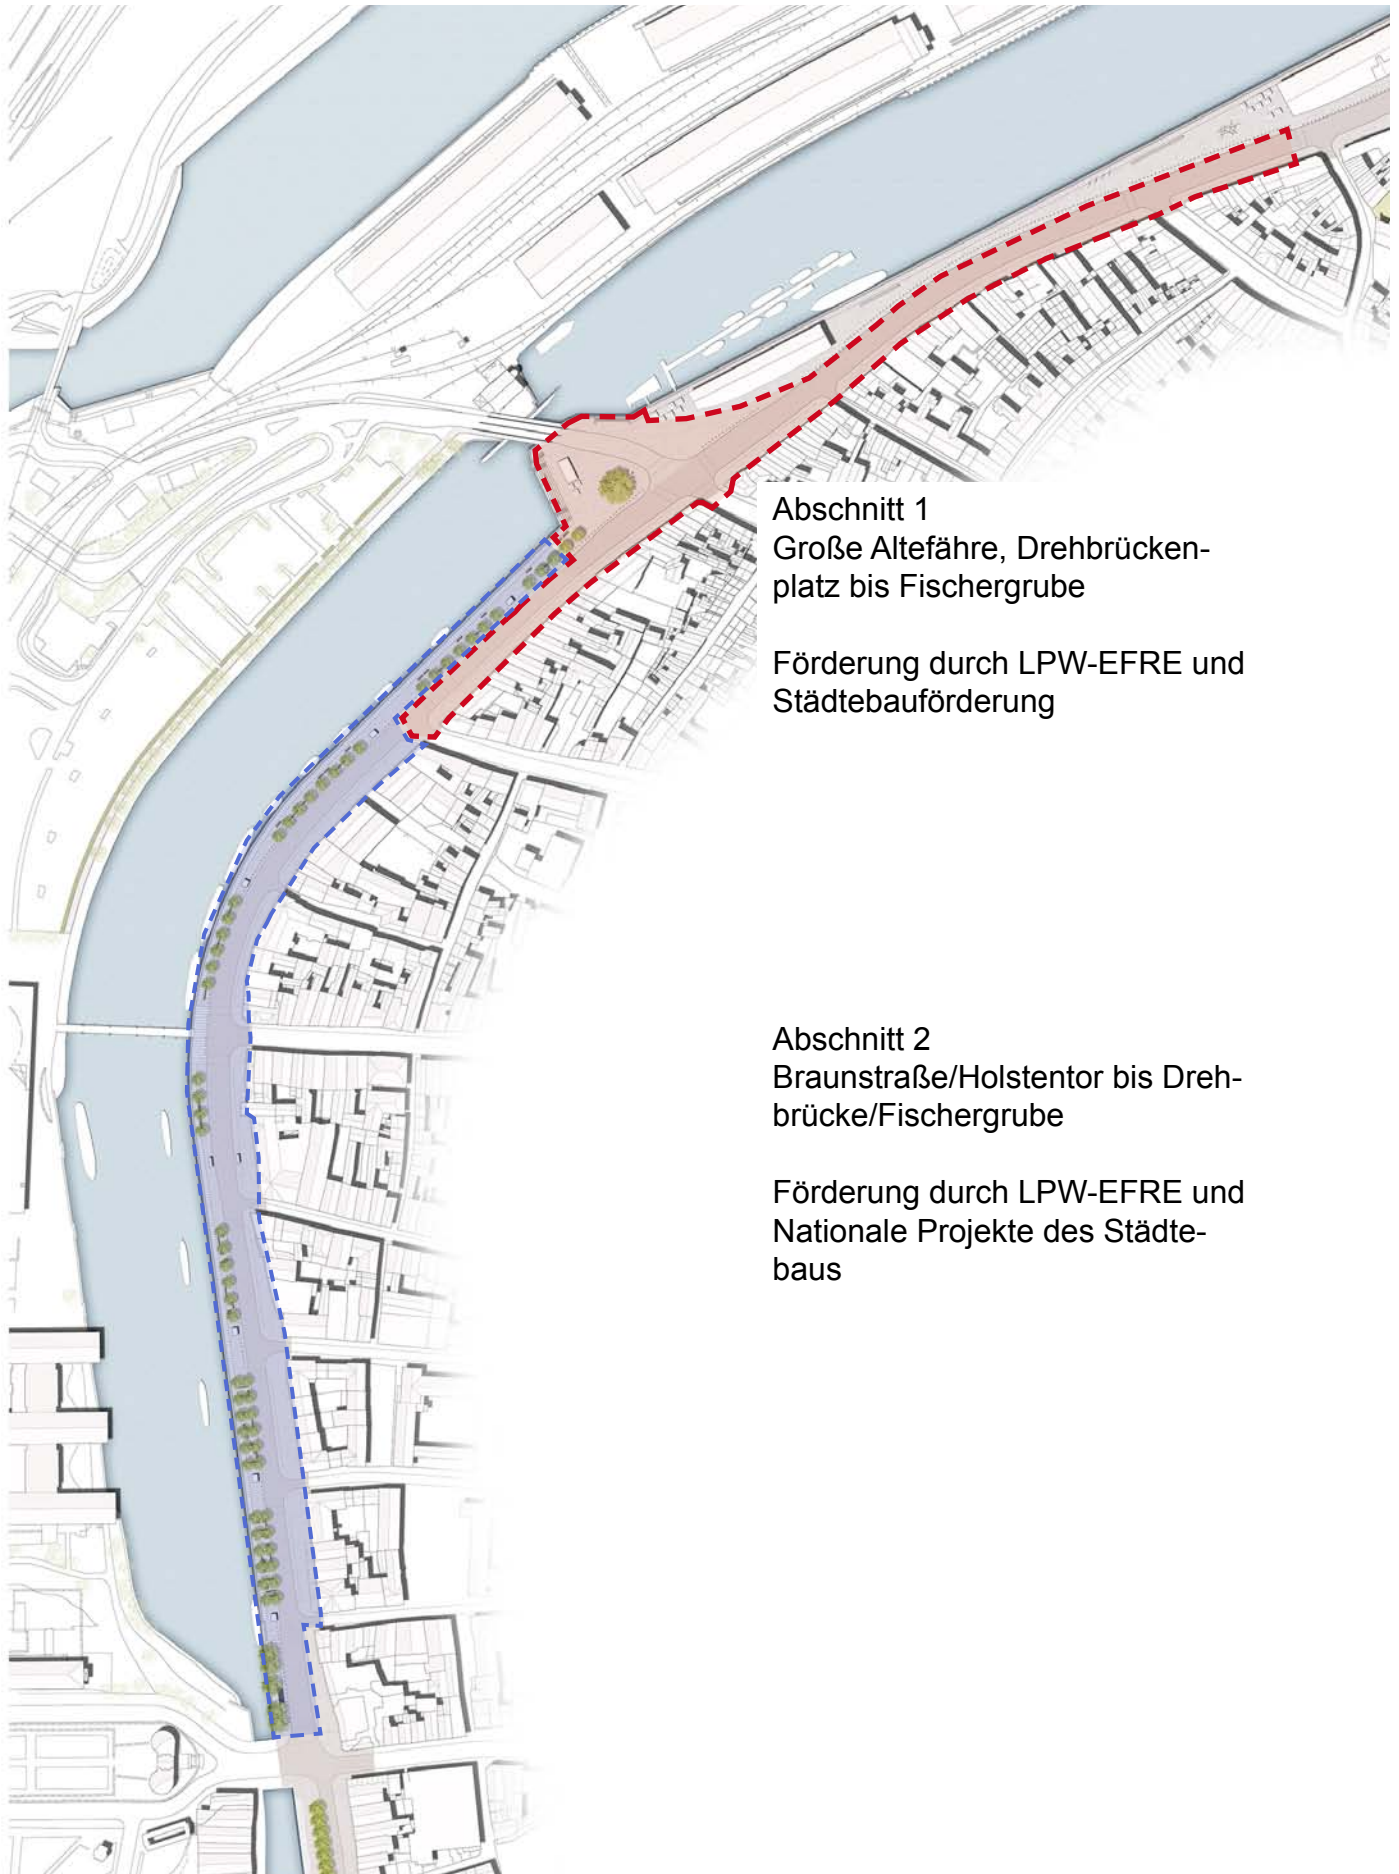

Abschnitt 1
Große Altefähre, Drehbrücken-
platz bis Fischergrube

Förderung durch LPW-EFRE und
Städtebauförderung

Abschnitt 2
Braunstraße/Holstentor bis Dreh-
brücke/Fischergrube

Förderung durch LPW-EFRE und
Nationale Projekte des Städte-
baus

Umgestaltung Westlicher Altstadttrand An der Untertrave



Querschnitt

Detailausschnitt

